


ДЗЕРЖИНСКИЙ

Правила Землепользования и Застройки части территории городского округа Дзержинский области
 Карта градостроительного зонирования с устанавливаемыми территориями, в границах которых предусматривается осуществление деятельности по комплексному и устойчивому развитию



- УСЛОВНЫЕ ОБОЗНАЧЕНИЯ**
- Зона осуществления деятельности по комплексному и устойчивому развитию территории
 - Ж-1 Зона многоквартирной жилой застройки
 - Многофункциональная общественно-деловая зона
 - Ж-2 Зона специализированной общественной застройки
 - О-3 Зона объектов физической культуры и массового спорта
 - П Производственная зона
 - К Коммунальная зона
 - Зона транспортной инфраструктуры
 - П-1 Зона парков
 - П-2 Природно-рекреационная зона
 - С-1 Зона мест погребения
 - С-2 Зона иного специального назначения
 - Леса
 - Территория открытых поверхностных водоемов
 - Р-2 Виды территориальных зон
 - Х-3 Предельная высота в этажах (в метрах)
 - Красные линии
 - Территория двойного кадастрового учета
- Границы**
- Граница городского округа Дзержинский Московской области
 - Граница земельного участка
 - Граница территориальной зоны
 - Граница территории осуществления деятельности по комплексному и устойчивому развитию территории
- Объекты транспортной инфраструктуры**
- Существующие автомобильные дороги регионального значения
 - Существующие автомобильные дороги местного значения
 - Существующие велосипедные дорожки
 - Проектируемые автомобильные дороги регионального значения

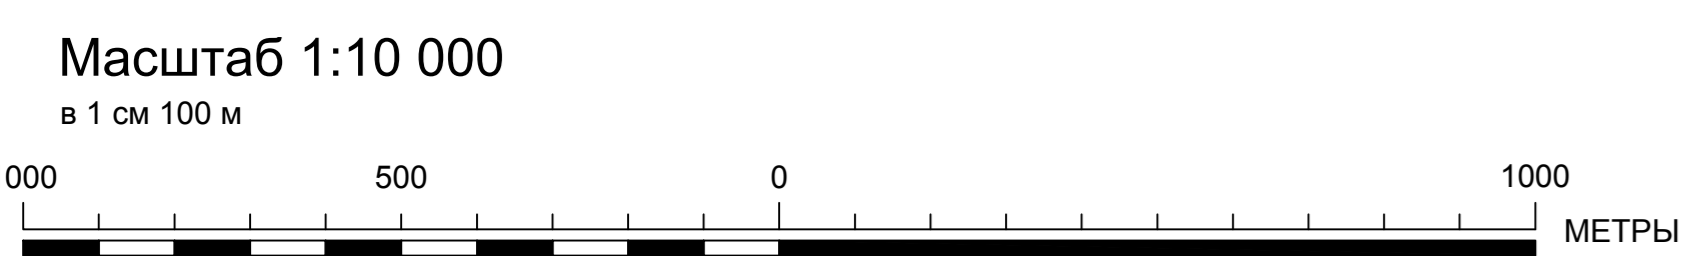

Примечание :
 Применяется одновременно с картой границ зон с особыми условиями использования территорий, границ территорий объектов культурного наследия (лист 2)

				ПЗ-8-16-17-056				
Изм.	Лист	Ф.И.О.	Подп.	Дата	Лист	Масштаб	Листов	
					1	1:10 000	2	
Выполнил	Корса С.А.	Правила Землепользования и Застройки части территории городского округа Дзержинский Московской области						
Проверил	Давыдов С.В.							
Технадзор	Сычева И.В.							
				Карта градостроительного зонирования с устанавливаемыми территориями и границами, в которых предусматривается осуществление деятельности по комплексному и устойчивому развитию				